


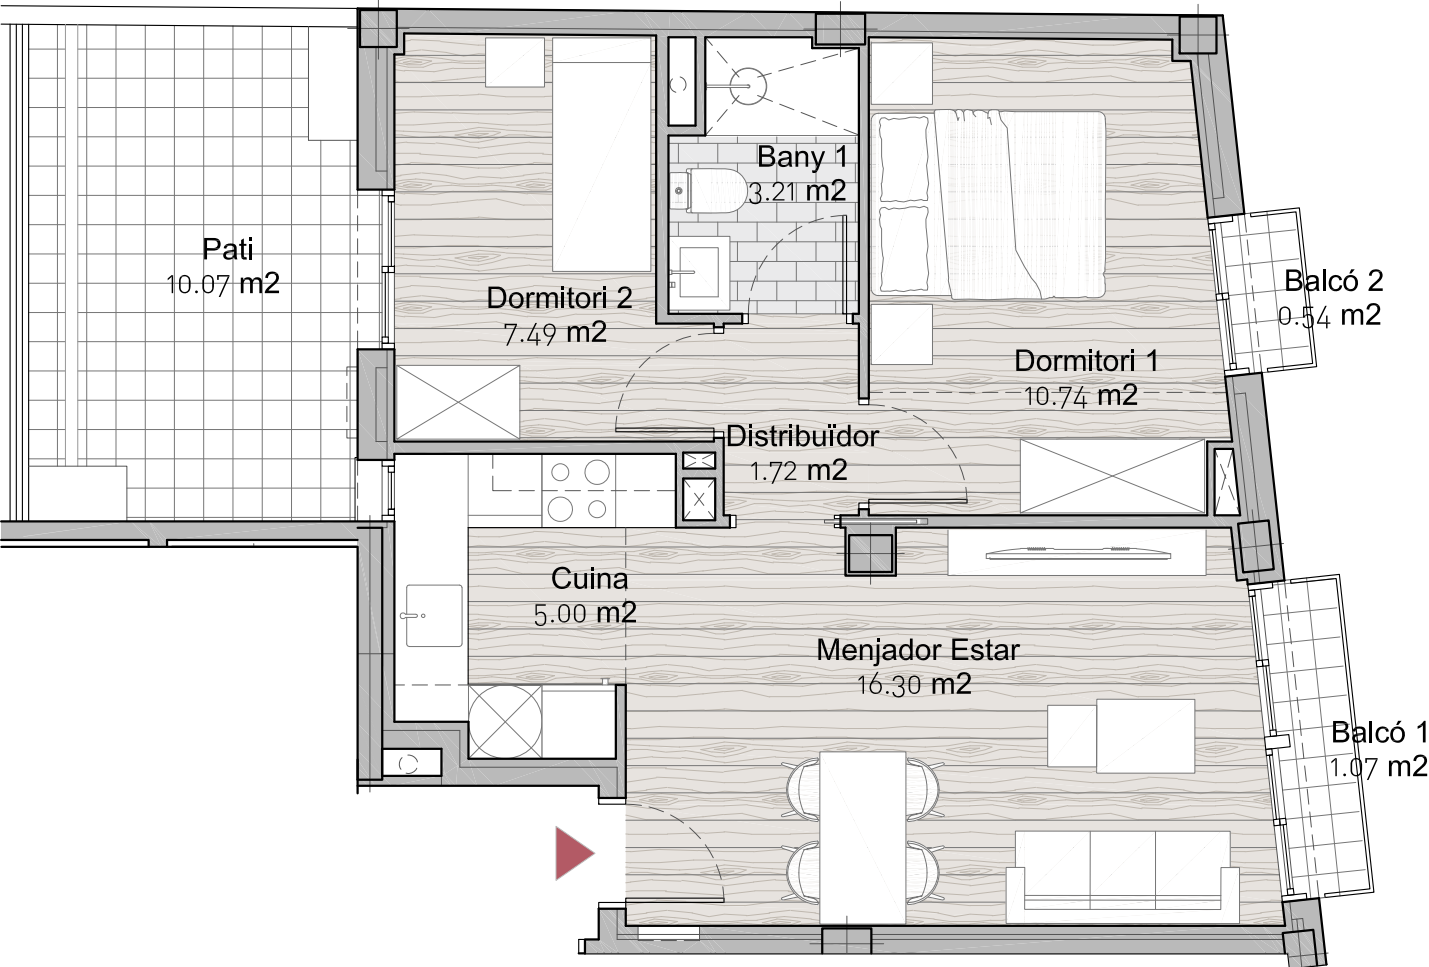

SITUACIÓ



Cr. Santa Creu de Calafell, n 47-51, Gavà (Barcelona)

EMPLAÇAMENT



DADES HABITATGE:	
Habitatge	Porta 2
Planta	P. Primera

DADES HABITATGE:	
Sup. útil habitatge	44,46
Sup. construïda interior habitatge	53,42
Sup. espais exteriors	11,68
Sup. total	65,10





PROMOCIONES

Garant

Tota la informació consignada en el RD 515/1989 de 21 d'Abril es troba a disposició del client a les nostres oficines. La informació gràfica que conté aquest document és orientativa i ha estat elaborada a partir del projecte bàsic de l'edifici podent estar subjecta a modificacions com a conseqüència d'exigències tècniques, comercials i jurídiques derivades del projecte d'edificació i de la seva execució. La informació descrita serà vàlida fins a fi d'existències. Tot el mobiliari en aquest document s'ha inclòs a efectes merament decoratius i orientatius no formant part en cap cas dels habitatges objecte de venda.