


PLANTA SOTACOBERTA



PLANTA QUARTA

SITUACIÓ

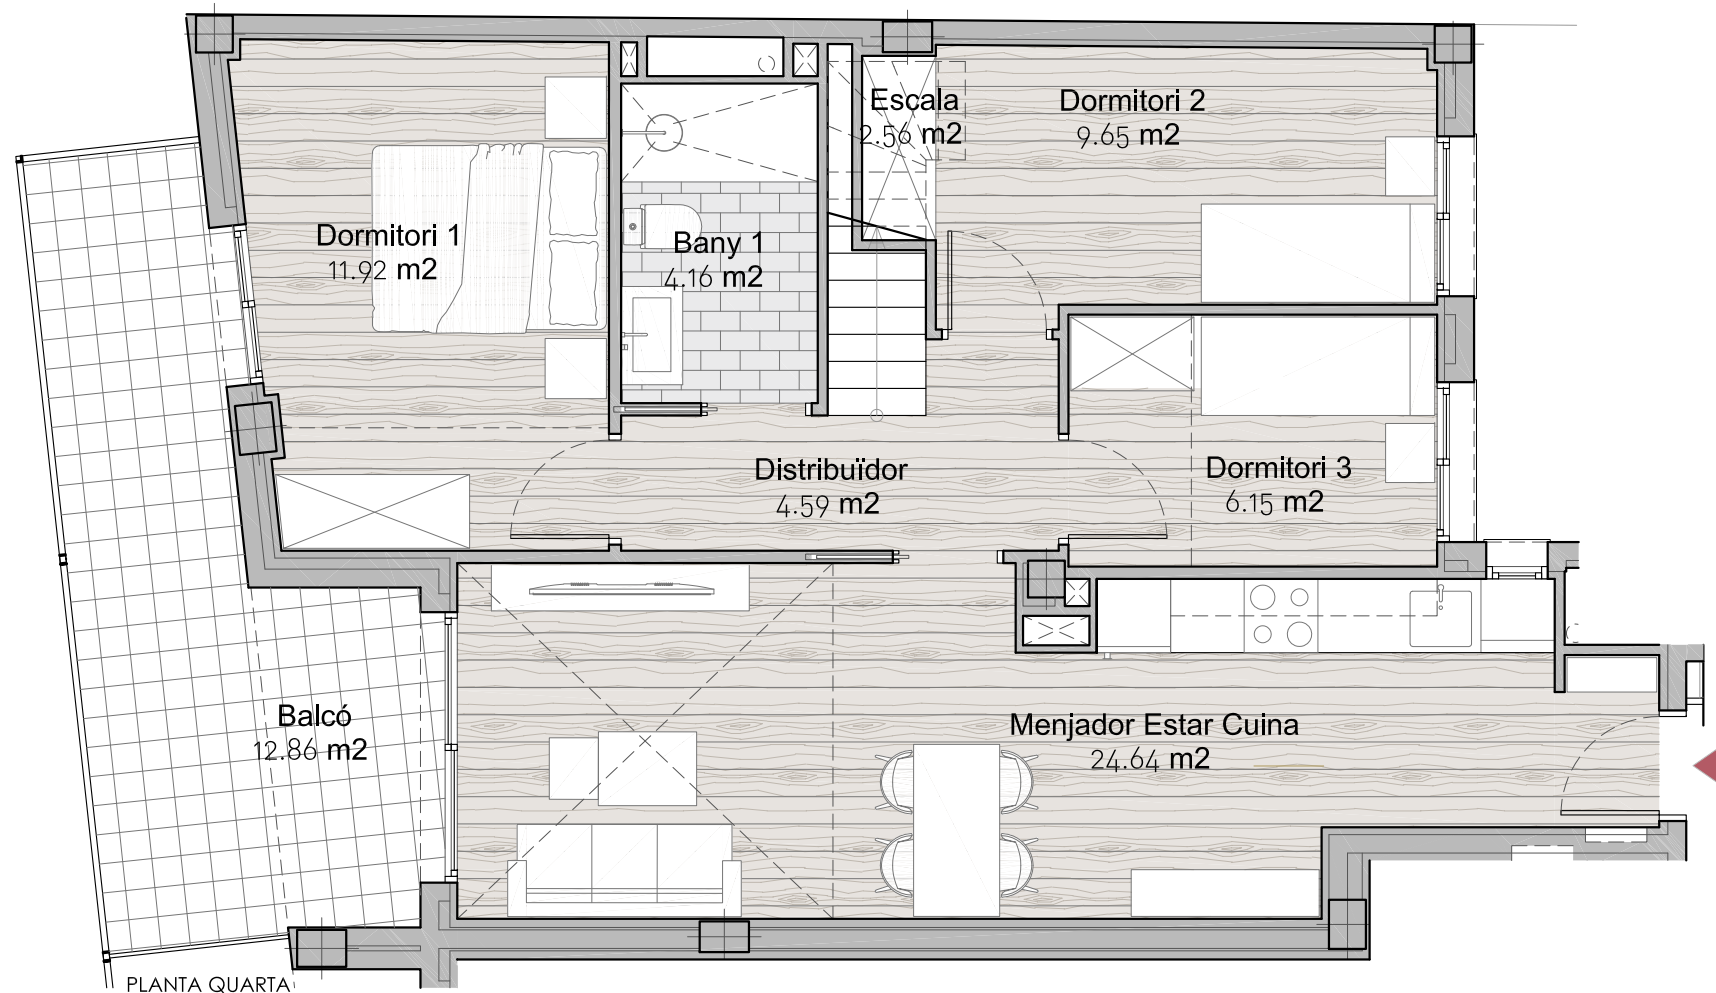

Cr Santa Creu de Calafell, n 47-51, Gavà (Barcelona)

EMPLAÇAMENT



DADES HABITATGE:

Habitatge	Porta 1
Planta	P. Quarta - P. Sota coberta

DADES HABITATGE:

Sup. útil habitatge	63,67
Sup. construïda habitatge + golfes	116,73
Sup. espais exteriors	23,77
Sup. total	140,50



Tota la informació consignada en el RD 515/1989 de 21 d'Abril es troba a disposició del client a les nostres oficines. La informació gràfica que conté aquest document és orientativa i ha estat elaborada a partir del projecte bàsic de l'edifici podent estar subjecta a modificacions com a conseqüència d'exigències tècniques, comercials i jurídiques derivades del projecte d'edificació i de la seva execució. La informació descrita serà vàlida fins a fi d'existències. Tot el mobiliari en aquest document s'ha inclòs a efectes merament decoratius i orientatius no formant part en cap cas dels habitatges objecte de venda.