



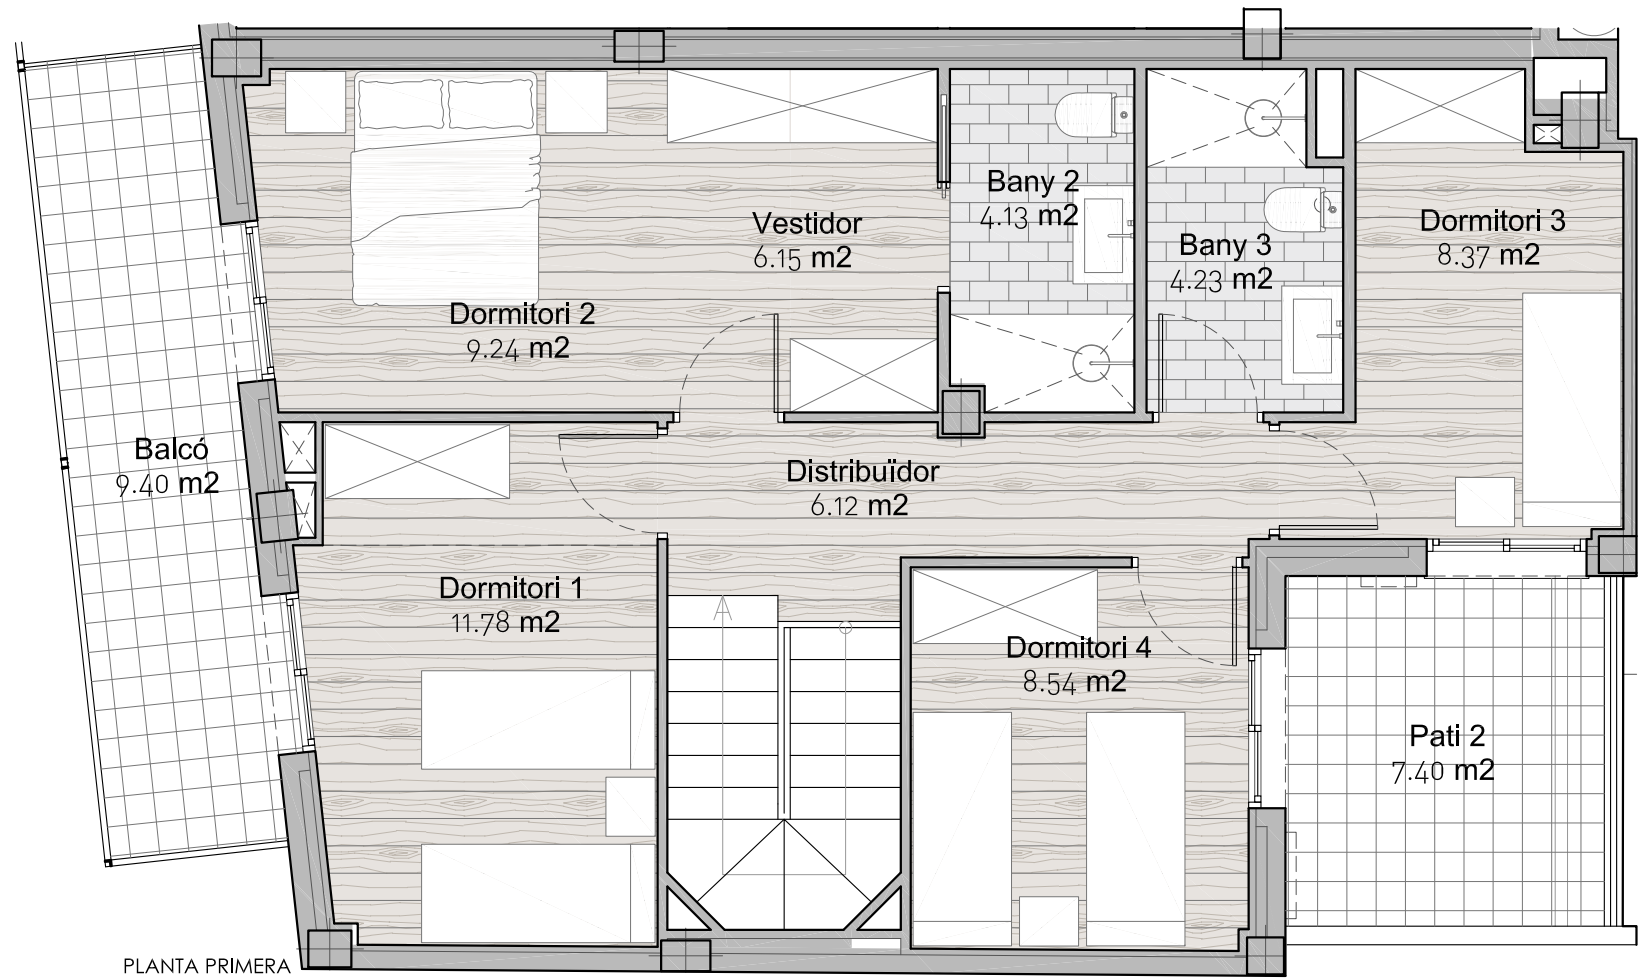

PLANTA PRIMERA

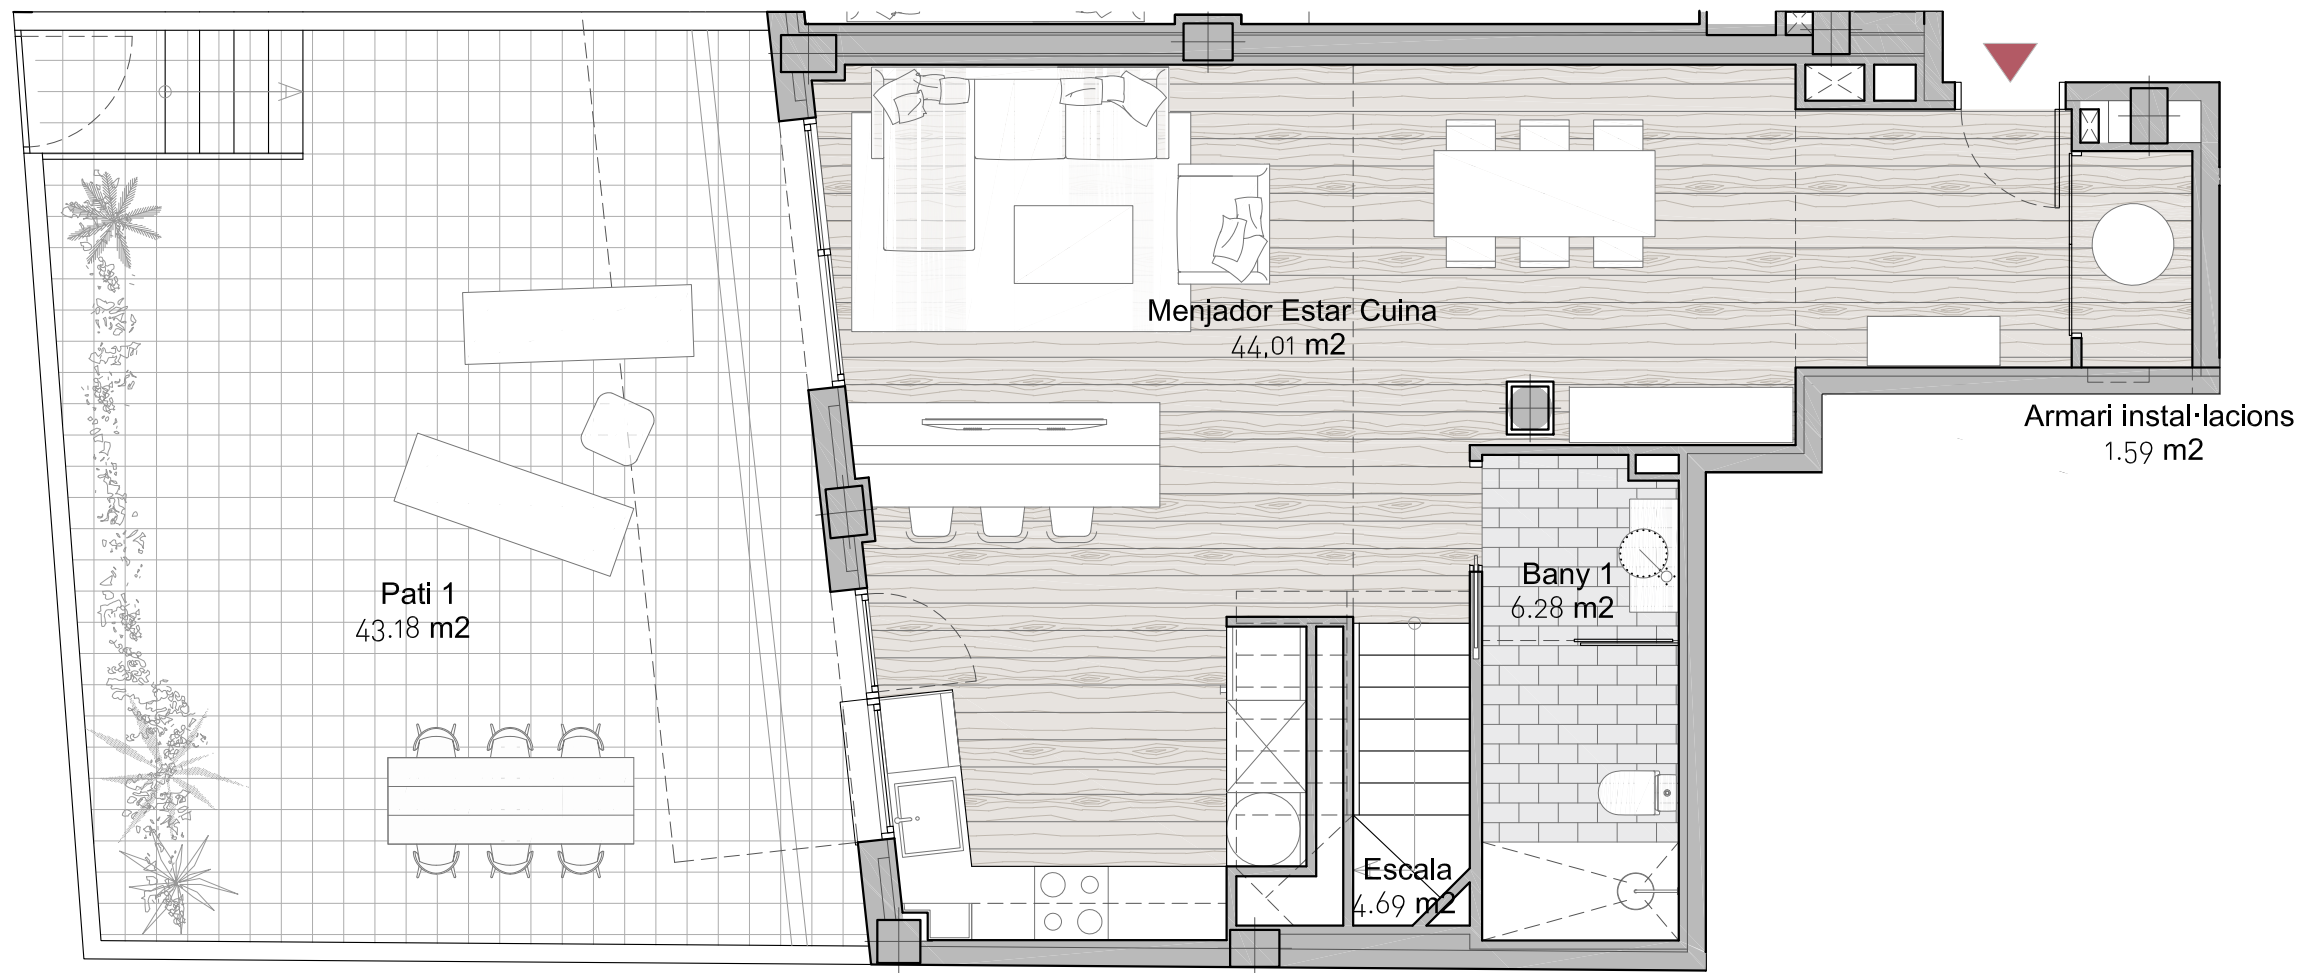

PLANTA BAIXA

SITUACIÓ



Cr. Santa Creu de Calafell, n 47-51, Gavà (Barcelona)

EMPLAÇAMENT




DADES HABITATGE:

Habitatge Porta 1
Planta P. Baixa - P. Primera

DADES HABITATGE:

Sup. útil habitatge	114,11
Sup. construïda interior habitatge	138,71
Sup. espais exteriors	59,98
Sup. total	198,69

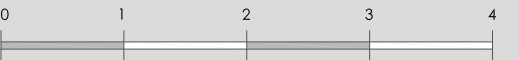

Tota la informació consignada en el RD 515/1989 de 21 d'Abril es troba a disposició del client a les nostres oficines. La informació gràfica que conté aquest document és orientativa i ha estat elaborada a partir del projecte bàsic de l'edifici podent estar subjecta a modificacions com a conseqüència d'exigències tècniques, comercials i jurídiques derivades del projecte d'edificació i de la seva execució. La informació descrita serà vàlida fins a fi d'existències. Tot el mobiliari en aquest document s'ha inclòs a efectes merament decoratius i orientatius no formant part en cap cas dels habitatges objecte de venda.