



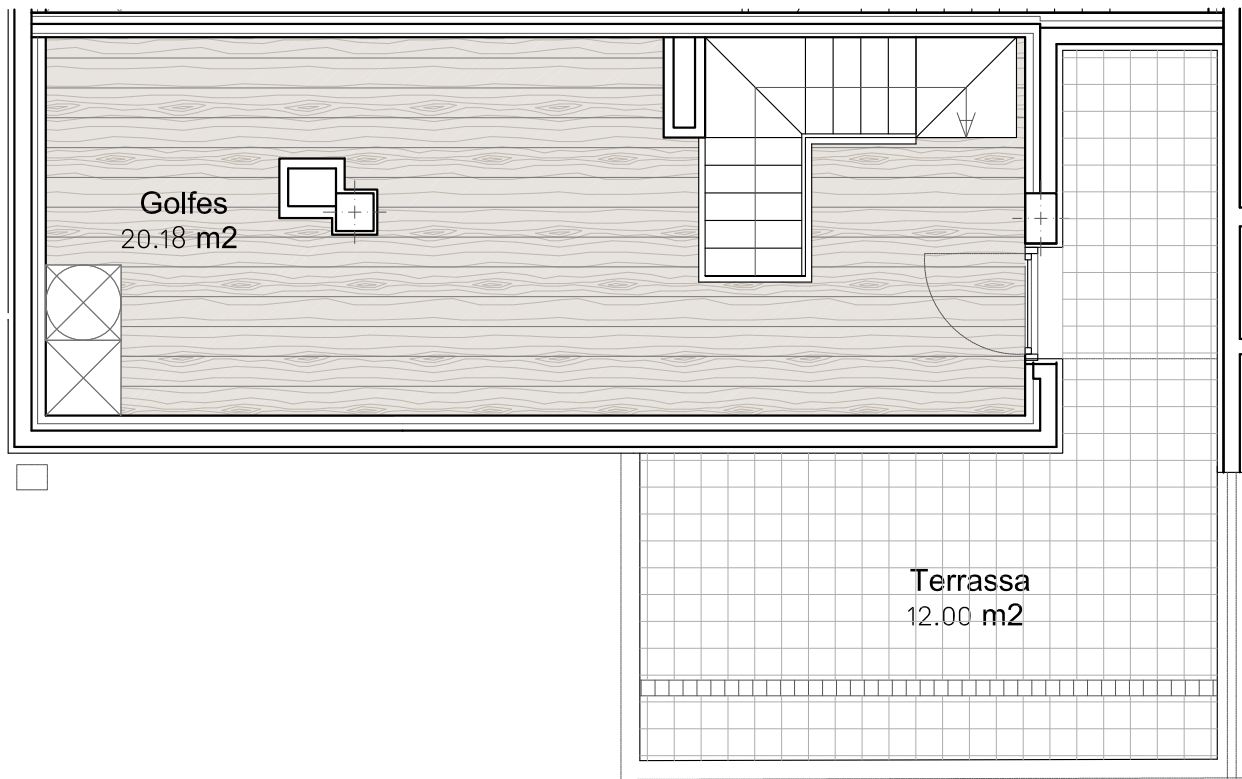

SITUACIÓ

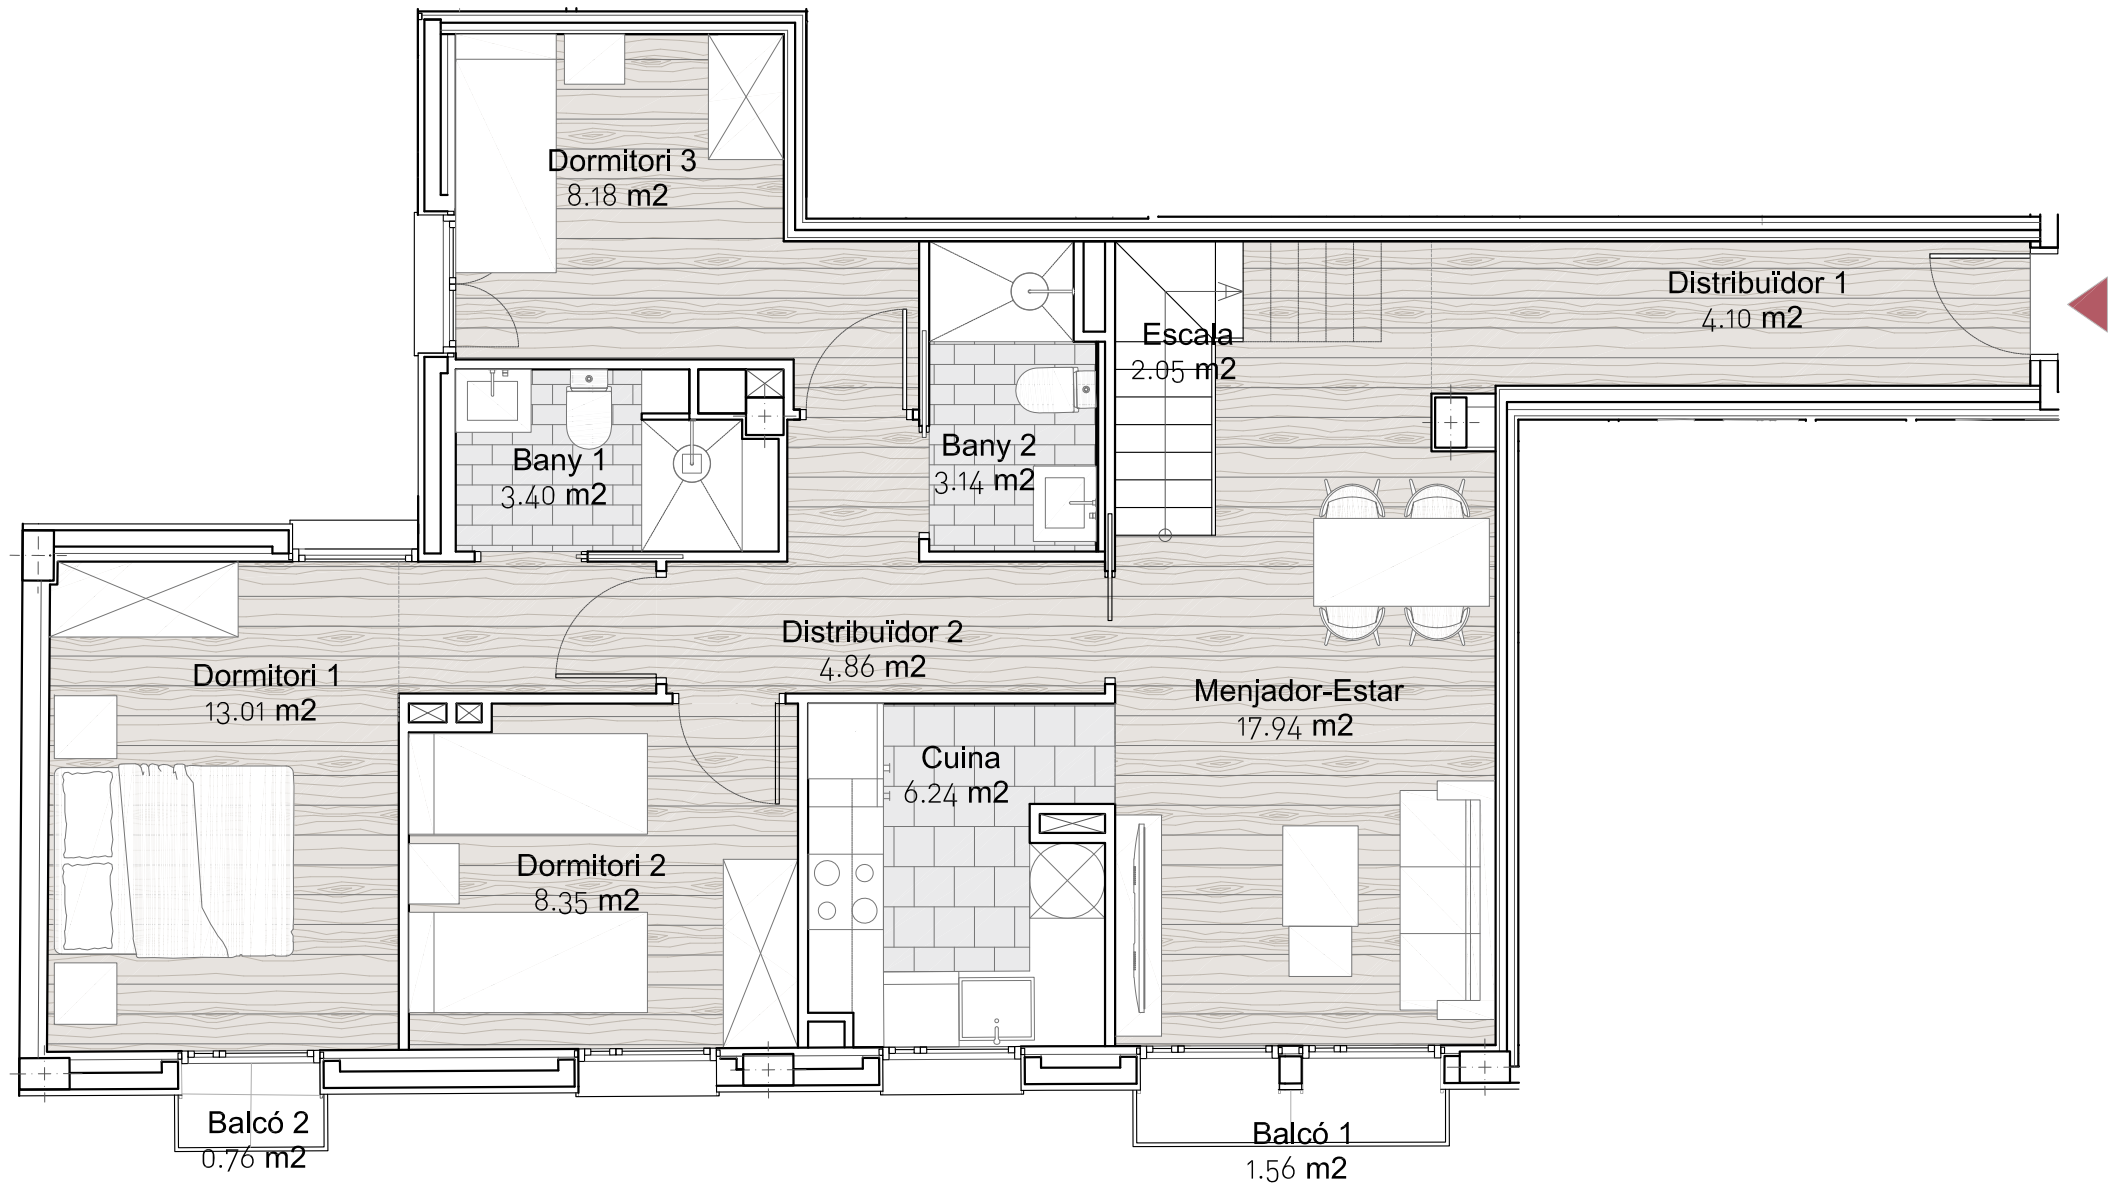

C/ Vila i Vilà, n 35-37, Gavà (Barcelona)

EMPLAÇAMENT




DADES HABITATGE:

Habitatge Porta 2
Planta P. Segona N° 37

DADES HABITATGE:

Sup. útil habitatge	71.27
Sup. construïda interior (+golfes)	118.65
Sup. construïda balcon i terrassa	14.70
Sup. construïda total	133.35

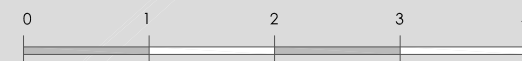

Tota la informació consignada en el RD 515/1989 de 21 d'Abril es troba a disposició del client a les nostres oficines. La informació gràfica que conté aquest document és orientativa i ha estat elaborada a partir del projecte bàsic de l'edifici podent estar subjecta a modificacions com a conseqüència d'exigències tècniques, comercials i jurídiques derivades del projecte d'edificació i de la seva execució. La informació descrita serà vàlida fins a fi d'existències. Tot el mobiliari en aquest document s'ha inclòs a efectes merament decoratius i orientatius no formant part en cap cas dels habitatges objecte de venda.