



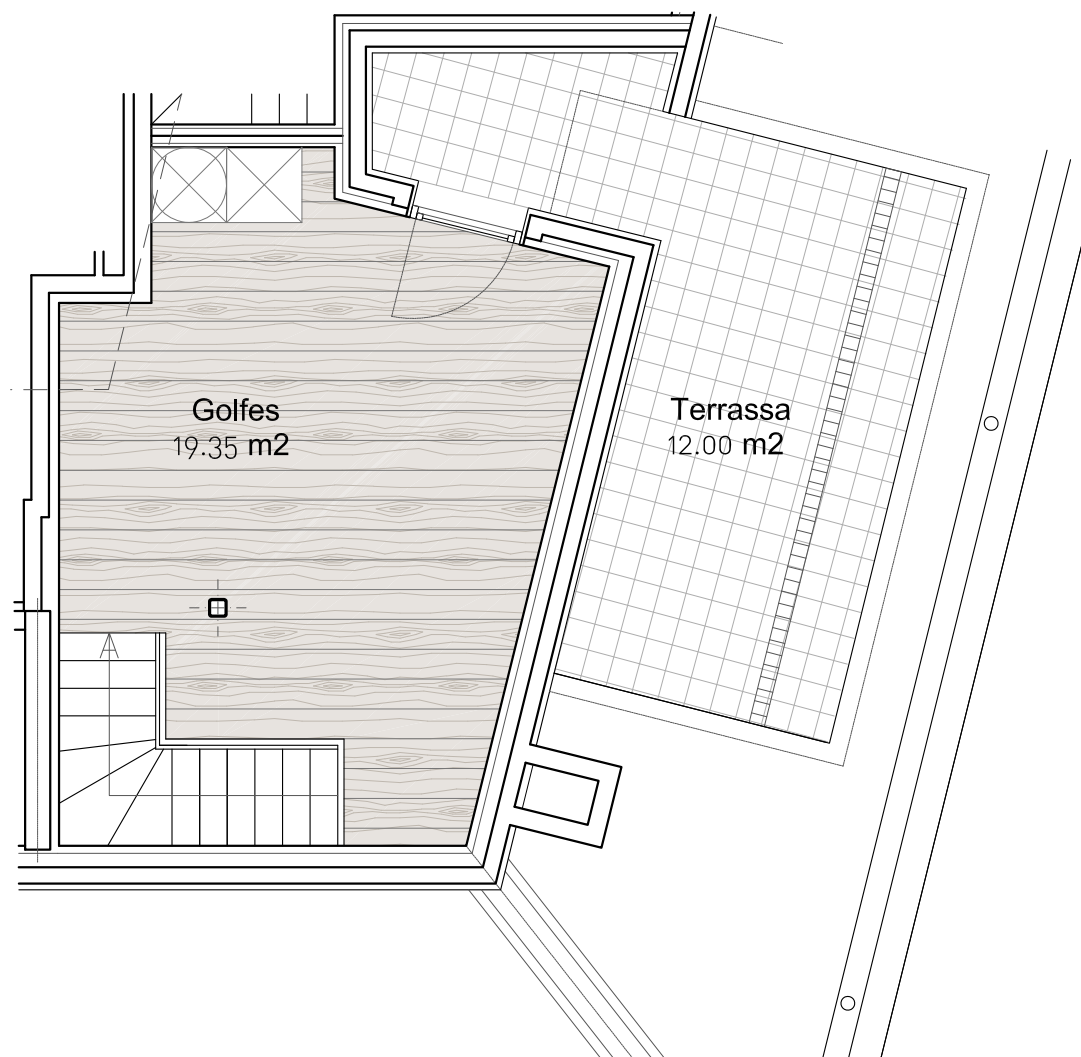

SITUACIÓ

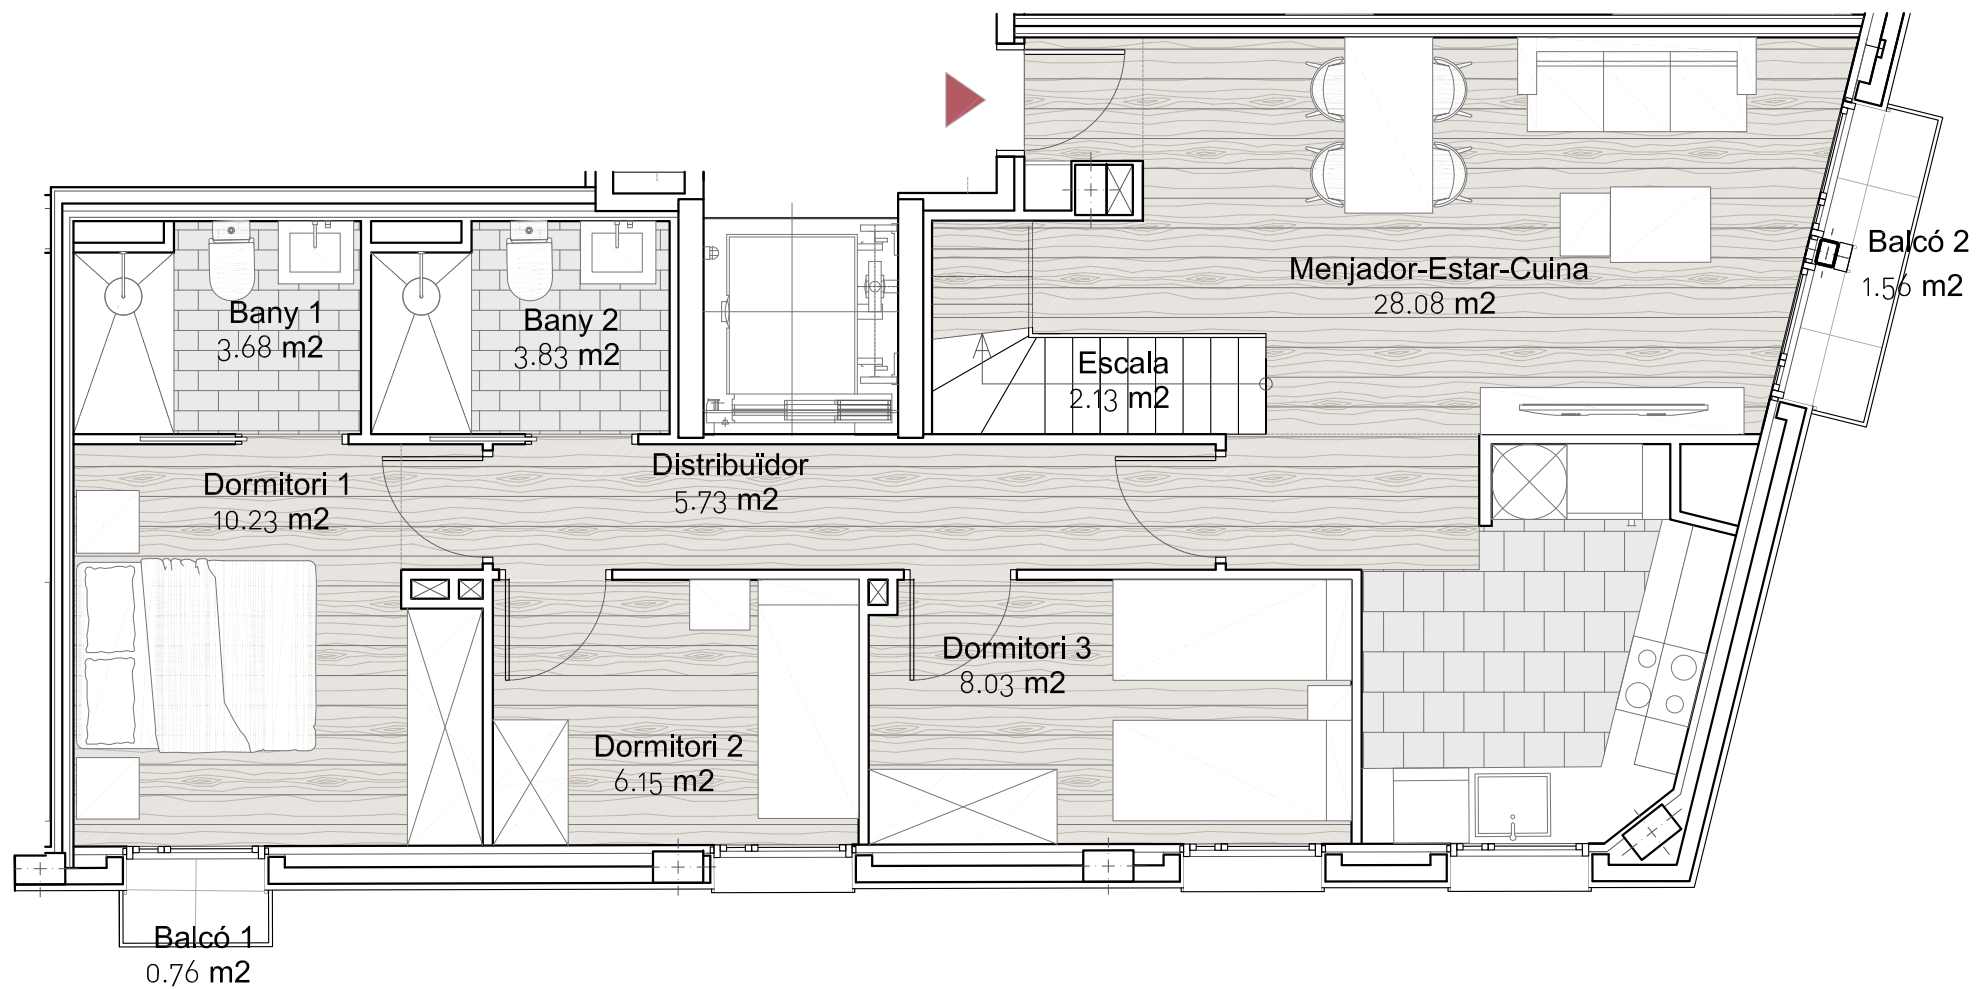

C/ Vila i Vilà, n 35-37, Gavà (Barcelona)

EMPLAÇAMENT




DADES HABITATGE:

Habitatge	Porta 3
Planta	P. Segona N° 37

DADES HABITATGE:

Sup. útil habitatge	67.87
Sup. construïda interior (+golfes)	107.86
Sup. construïda terrassa i balcó	14.32
Sup. construïda total	122.18

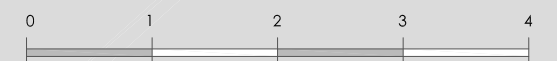

Tota la informació consignada en el RD 515/1989 de 21 d'Abril es troba a disposició del client a les nostres oficines. La informació gràfica que conté aquest document és orientativa i ha estat elaborada a partir del projecte bàsic de l'edifici podent estar subjecta a modificacions com a conseqüència d'exigències tècniques, comercials i jurídiques derivades del projecte d'edificació i de la seva execució. La informació descrita serà vàlida fins a fi d'existències. Tot el mobiliari en aquest document s'ha inclòs a efectes merament decoratius i orientatius no formant part en cap cas dels habitatges objecte de venda.